




A 展開図

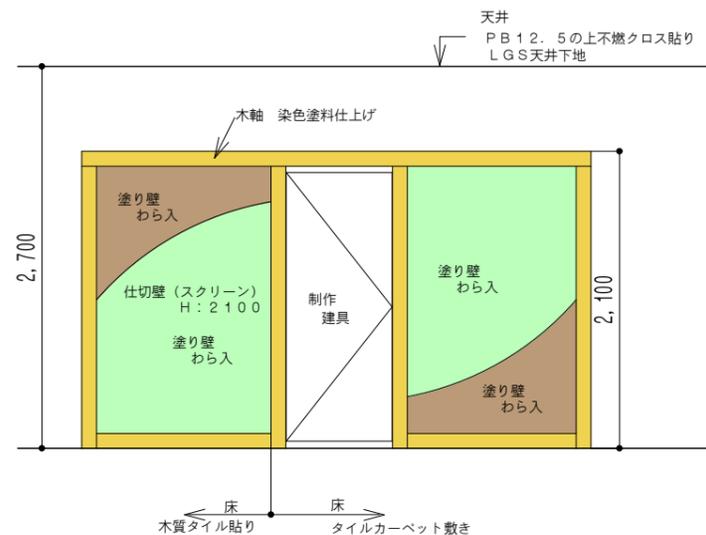


B 展開図

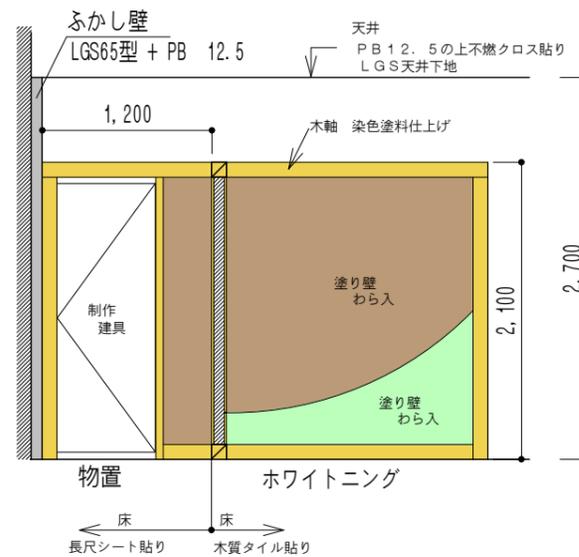


C 展開図

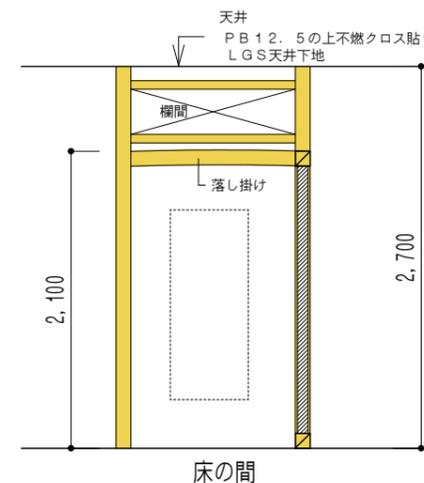


D 展開図

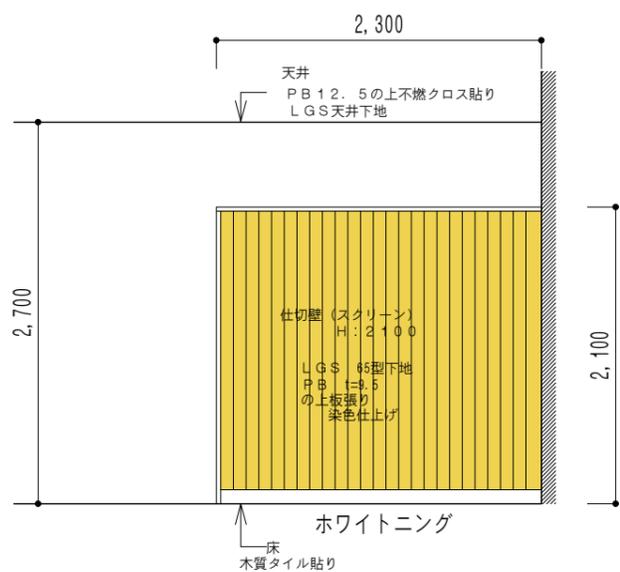


E 展開図

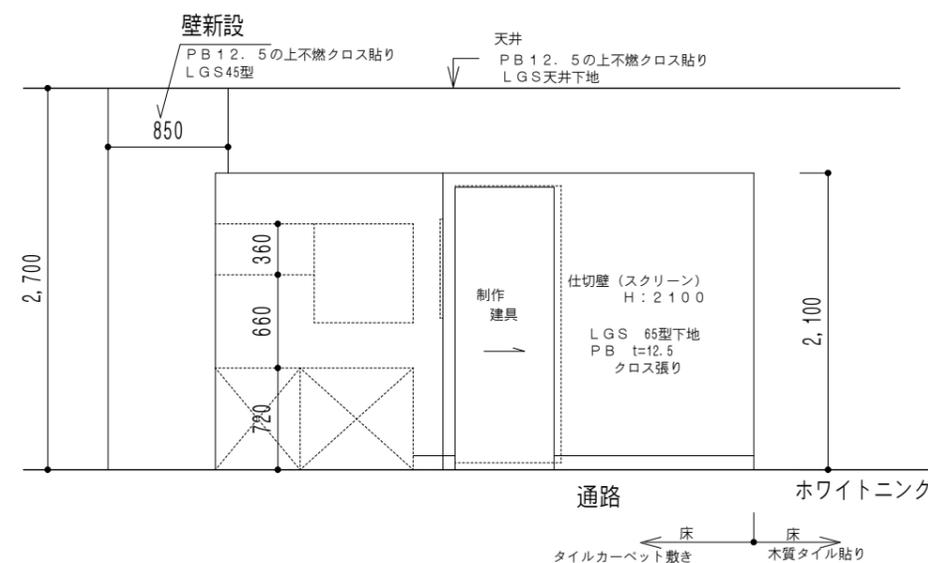

F 展開図

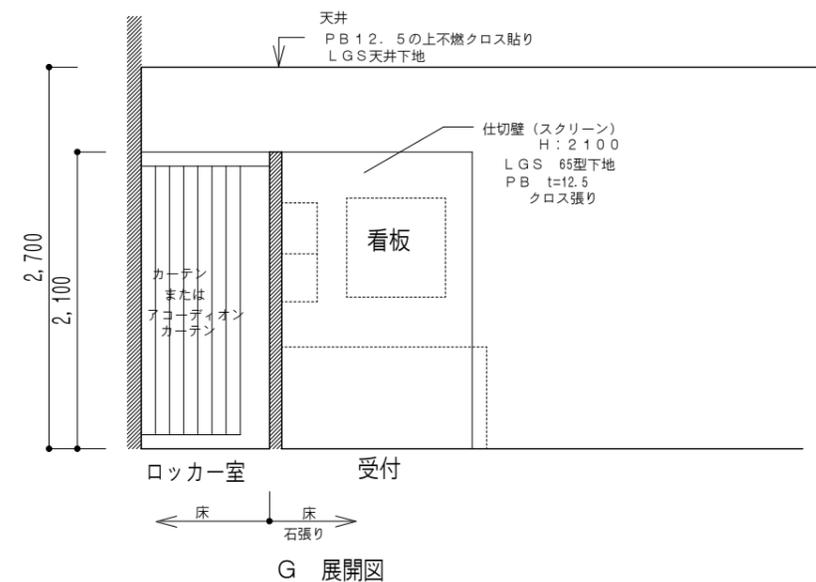

G 展開図

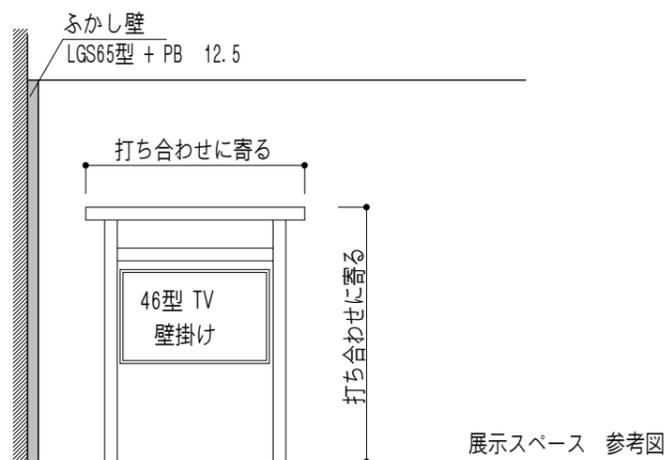

展示スペース 参考図

工事名 仮称 りんくうデンタルクリニック 改装工事	アシバ二級建築設計事務所 2級建築士 大阪府知事	管理者 日付	設計者 日付	担当者 日付	図面名 展開【3_8】 縮尺 1/50	図面No. 0
備考 整理番号-310308103013-190308	和歌山市西庄378-7 TEL 073-454-9001 FAX 073-454-9402					